




Mass-Blatt

Bitte sorgfältig messen und ausfüllen!

Absender

Datum:

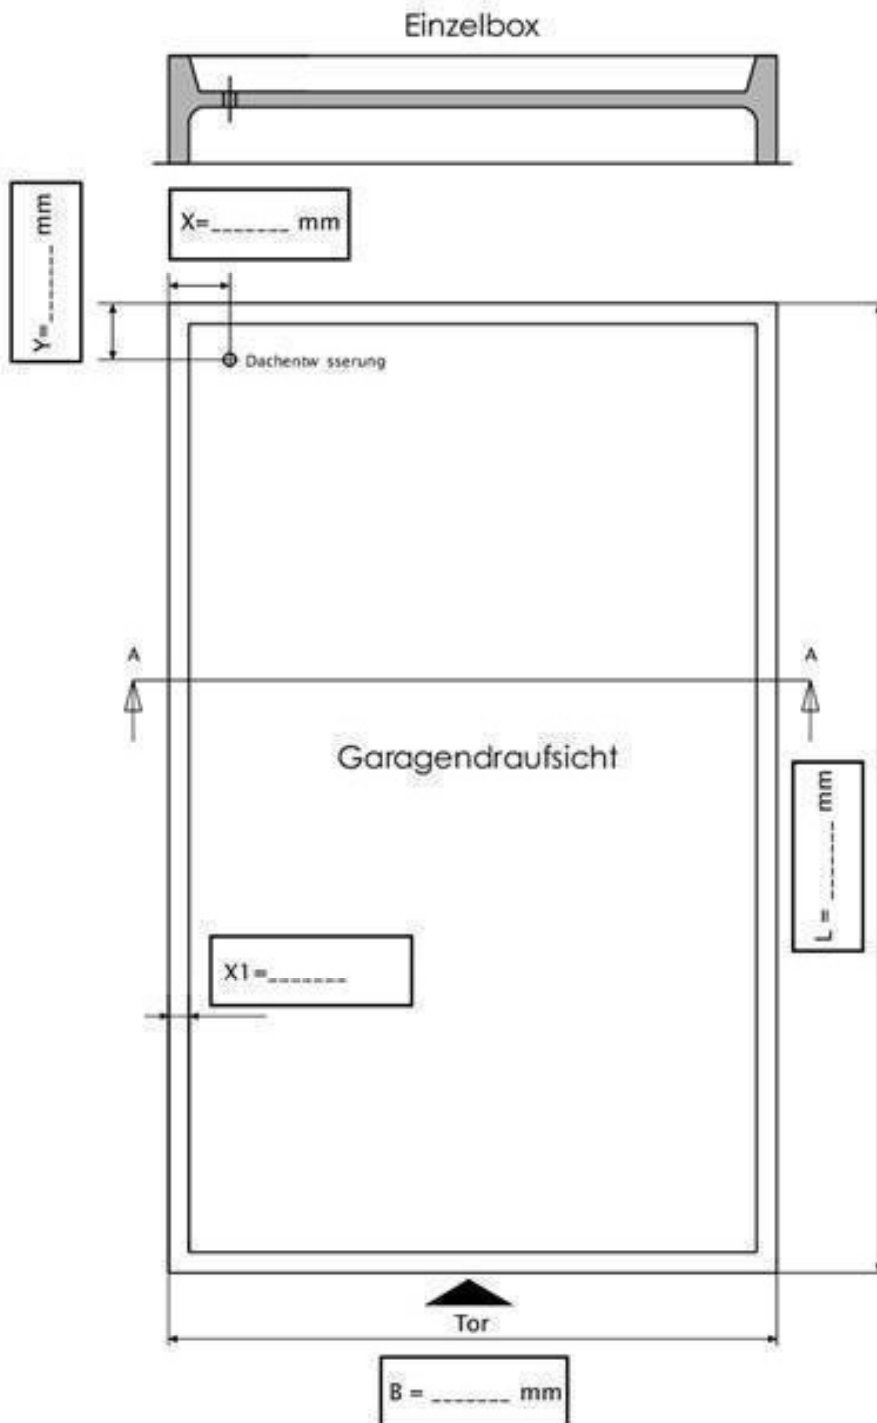

Anzahl

_____ Garagen gesamt


Dachentwässerung

- Externe Entwässerung (keine weiteren Angaben erforderlich)
- Innenliegende Entwässerung (Maße in den Zeichnungen unbedingt angeben)
 - hinten links
 - hinten rechts

Attika 27cm hoch


- Standard RAL 7016 anthrazit
- ähnlich RAL _____ (gegen Aufpreis)

Höhe der hinteren Betonkante

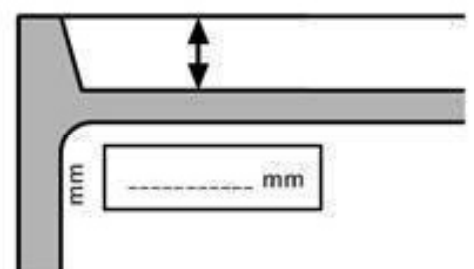


Maßangabe nur bei innenliegender Entwässerung notwendig!

Doppelbox

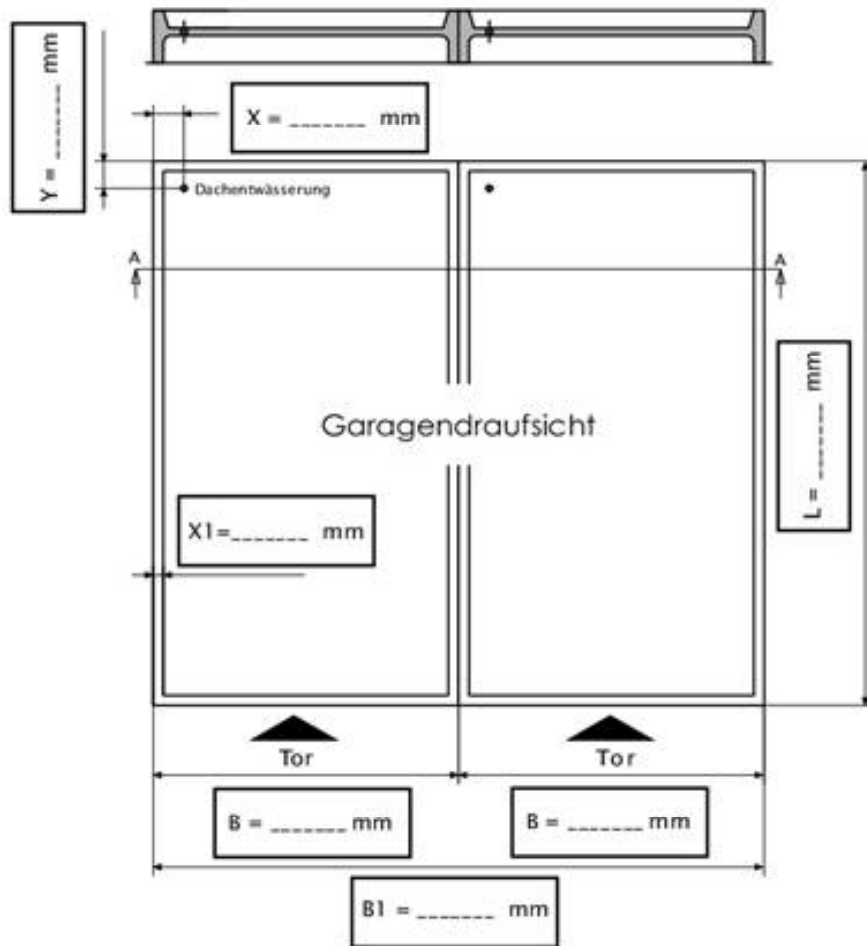

Reihenanlage

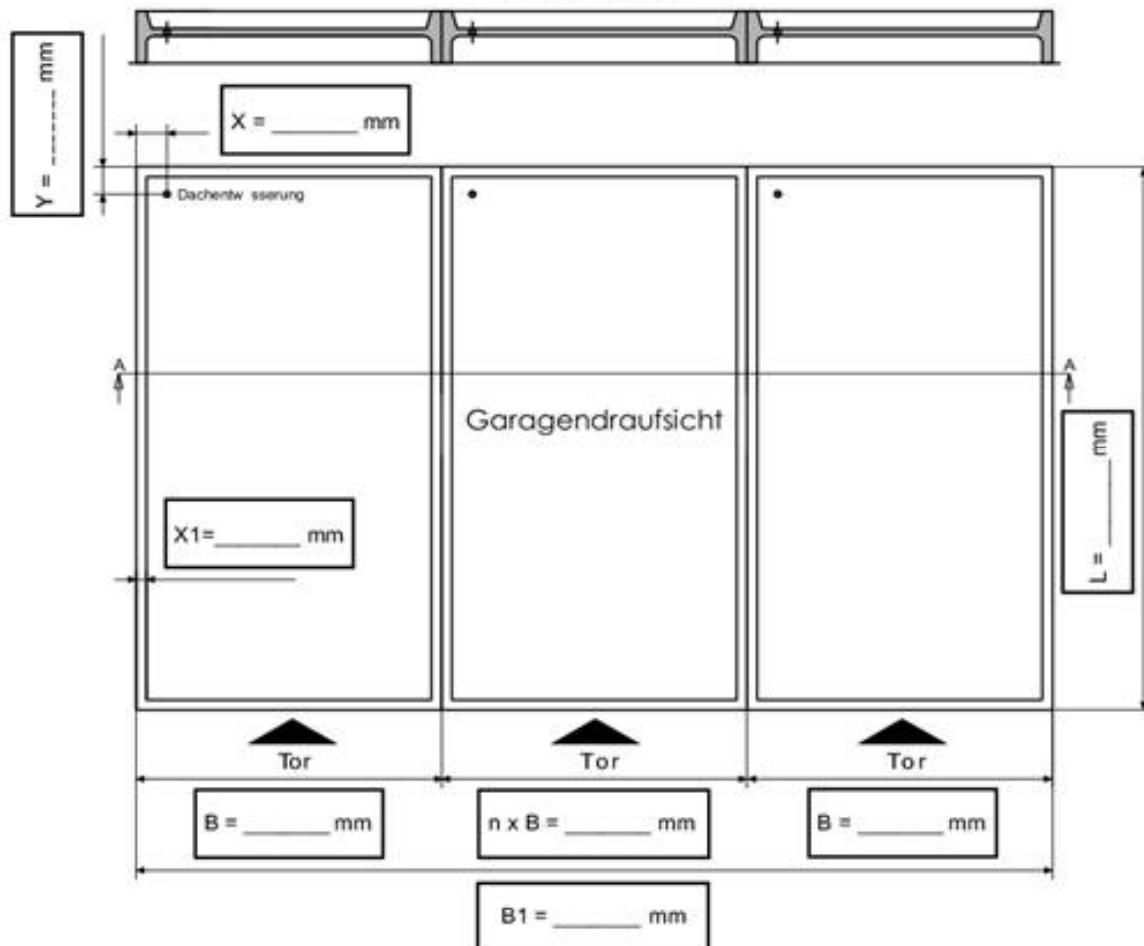

Angebotsanforderung

Mail an info@lippe-carports.de

Blatt bitte vollständig ausfüllen
und Vorderseite beachten!